

Betroffene Flurstücke



Gesamtvorhaben:

NordOstLink
BBPIG Vorhaben Nr. 81, 81a-f

Vorhabenträger:

TenneT TSO GmbH
Bernecker Straße 70
95448 Bayreuth



Erstellt durch:

Sweco GmbH
Karl-Ferdinand-Braun-Straße 9
28359 Bremen



Legende:

- Kernbohrung (BK)
- Drucksondierung (CPT)
- Kleinrammbohrung (KRB)
- Grundwassermessstelle (GWM & BK)
- Zuwegung
- Erkundungsfläche

Zeichnungstitel:

Lageplan Baugrundhauptuntersuchung


Flurstücke: 3, 8, 24, 45 / 5

Flur: 1 / 1

Gemarkung: Bredenbekshorst / Bredenbekshorst

Hinweis:
Alle Untersuchungspunkte sind nicht maßstabsgetreu.
Alle Untersuchungspunkte befinden sich auf der Erkundungsfläche.

Betroffene Flurstücke

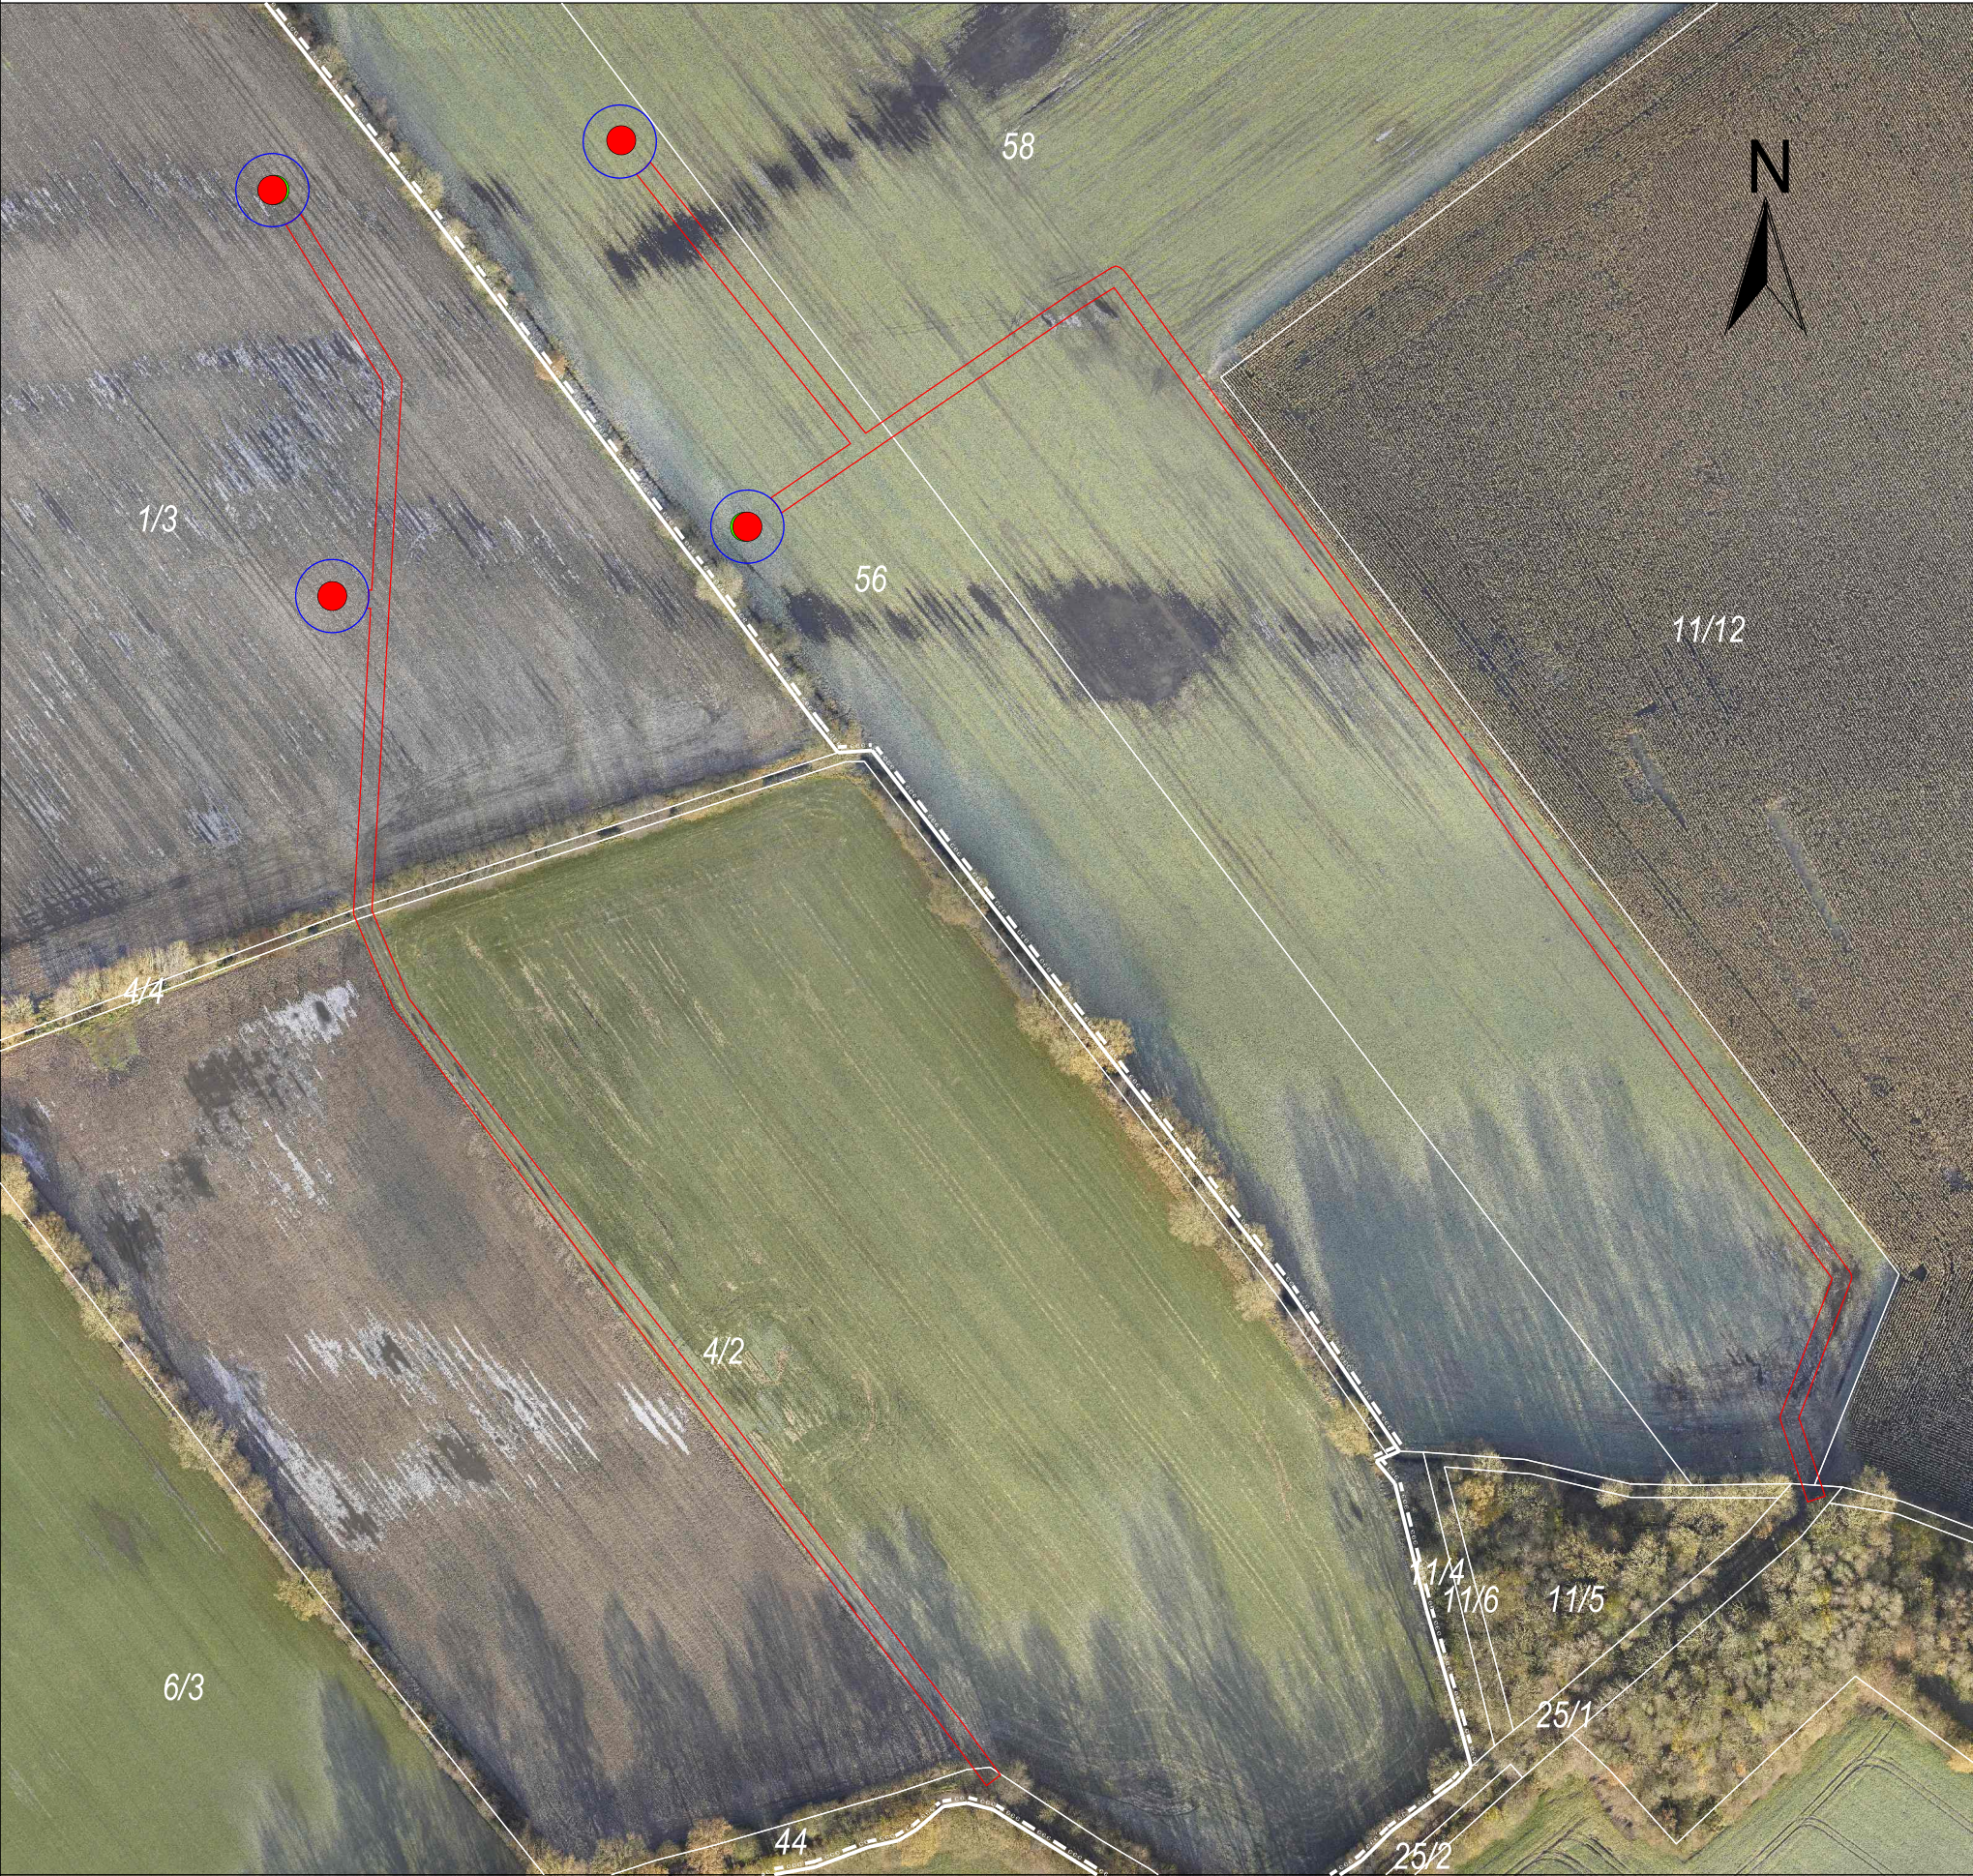

Gesamtvorhaben:

NordOstLink
BBPIG Vorhaben Nr. 81, 81a-f

Vorhabenträger:

TenneT TSO GmbH
Bernecker Straße 70
95448 Bayreuth



Erstellt durch:

Sweco GmbH
Karl-Ferdinand-Braun-Straße 9
28359 Bremen



Legende:

- Kernbohrung (BK)
- Drucksondierung (CPT)
- Rammsondierung (DPH)
- Grundwassermessstelle (GWM & BK)
- Zuwegung
- Erkundungsfläche

Zeichnungstitel:

Lageplan Baugrundhauptuntersuchung

Flurstücke: 1/3, 4/2, 4/4, 44; 11/12, 25/1, 56, 58

Flur: 1; 2

Gemarkung: Stukenborn

Hinweis:
Alle Untersuchungspunkte sind nicht maßstabsgetreu.
Alle Untersuchungspunkte befinden sich auf der Erkundungsfläche.

Stand: 09.05.2025