

Betroffene Flurstücke



Gesamtvorhaben:

NordOstLink BBPIG Vorhaben Nr. 81, 81a-f

Vorhabenträger:

TenneT TSO GmbH
Bernecker Straße 70
95448 Bayreuth



Erstellt durch:

Sweco GmbH
Karl-Ferdinand-Braun-Straße 9
28359 Bremen



Legende:

- Kernbohrung (BK)
- Drucksondierung (CPT)
- Kleinrammbohrung (KRB)
- Grundwassermessstelle (GWM & BK)
- Zuwegung
- Erkundungsfläche

Zeichnungstitel:

Lageplan Baugrundhauptuntersuchung

Flurstücke: 1, 2/1 / 9, 13/1, 15, 16, 17, 18


Flur: 1 / 5

Gemarkung: Bredenbekshorst / Struvenhütten

Hinweis:
Alle Untersuchungspunkte sind nicht maßstabsgetreu.
Alle Untersuchungspunkte befinden sich auf der Erkundungsfläche.

Stand: 12.11.2024

Betroffene Flurstücke

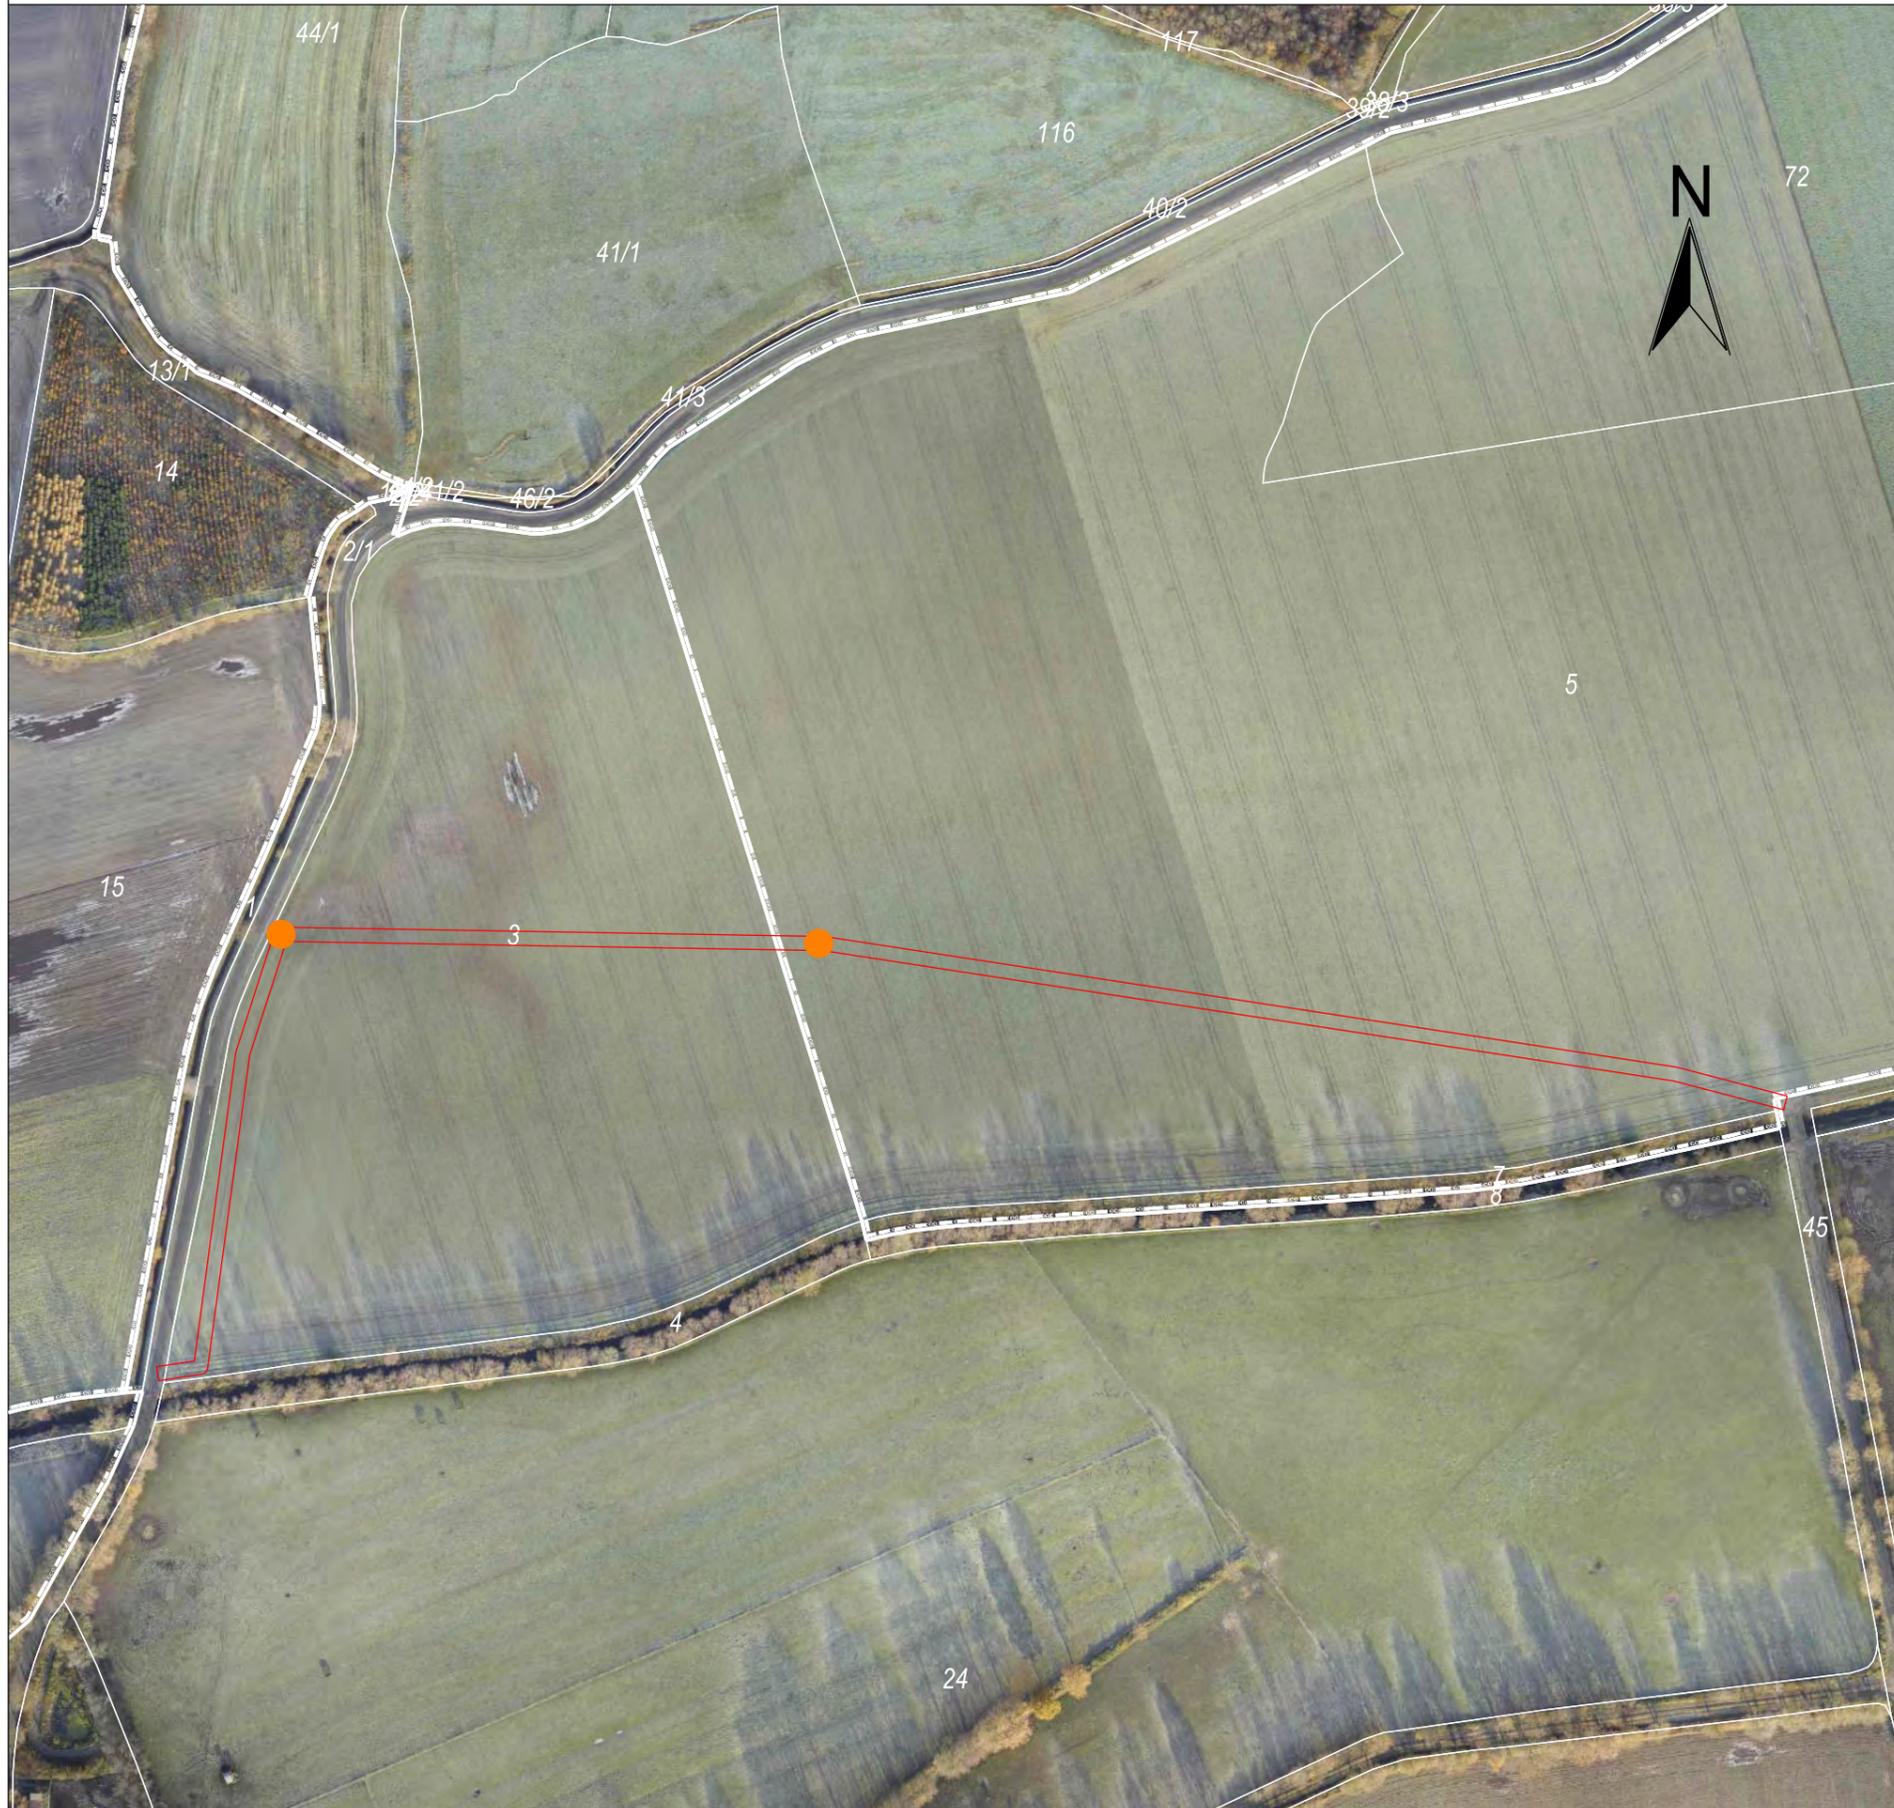

Gesamtvorhaben:

NordOstLink BBPIG Vorhaben Nr. 81, 81a-f

Vorhabenträger:

TenneT TSO GmbH
Bernecker Straße 70
95448 Bayreuth



Erstellt durch:

Sweco GmbH
Karl-Ferdinand-Braun-Straße 9
28359 Bremen



Legende:

- Kernbohrung (BK)
- Drucksondierung (CPT)
- Kleinrammbohrung (KRB)
- Grundwassermessstelle (GWM & BK)
- Zuwegung
- Erkundungsfläche

Zeichnungstitel:

Lageplan Baugrundhauptuntersuchung

Flurstücke: 2/1, 3, 45; 5


Flur: 1; 1

Gemarkung: Bredenbekshorst / Bredenbekshorst

Hinweis:
Alle Untersuchungspunkte sind nicht maßstabsgetreu.
Alle Untersuchungspunkte befinden sich auf der Erkundungsfläche.

Stand: 12.11.2024

Betroffene Flurstücke

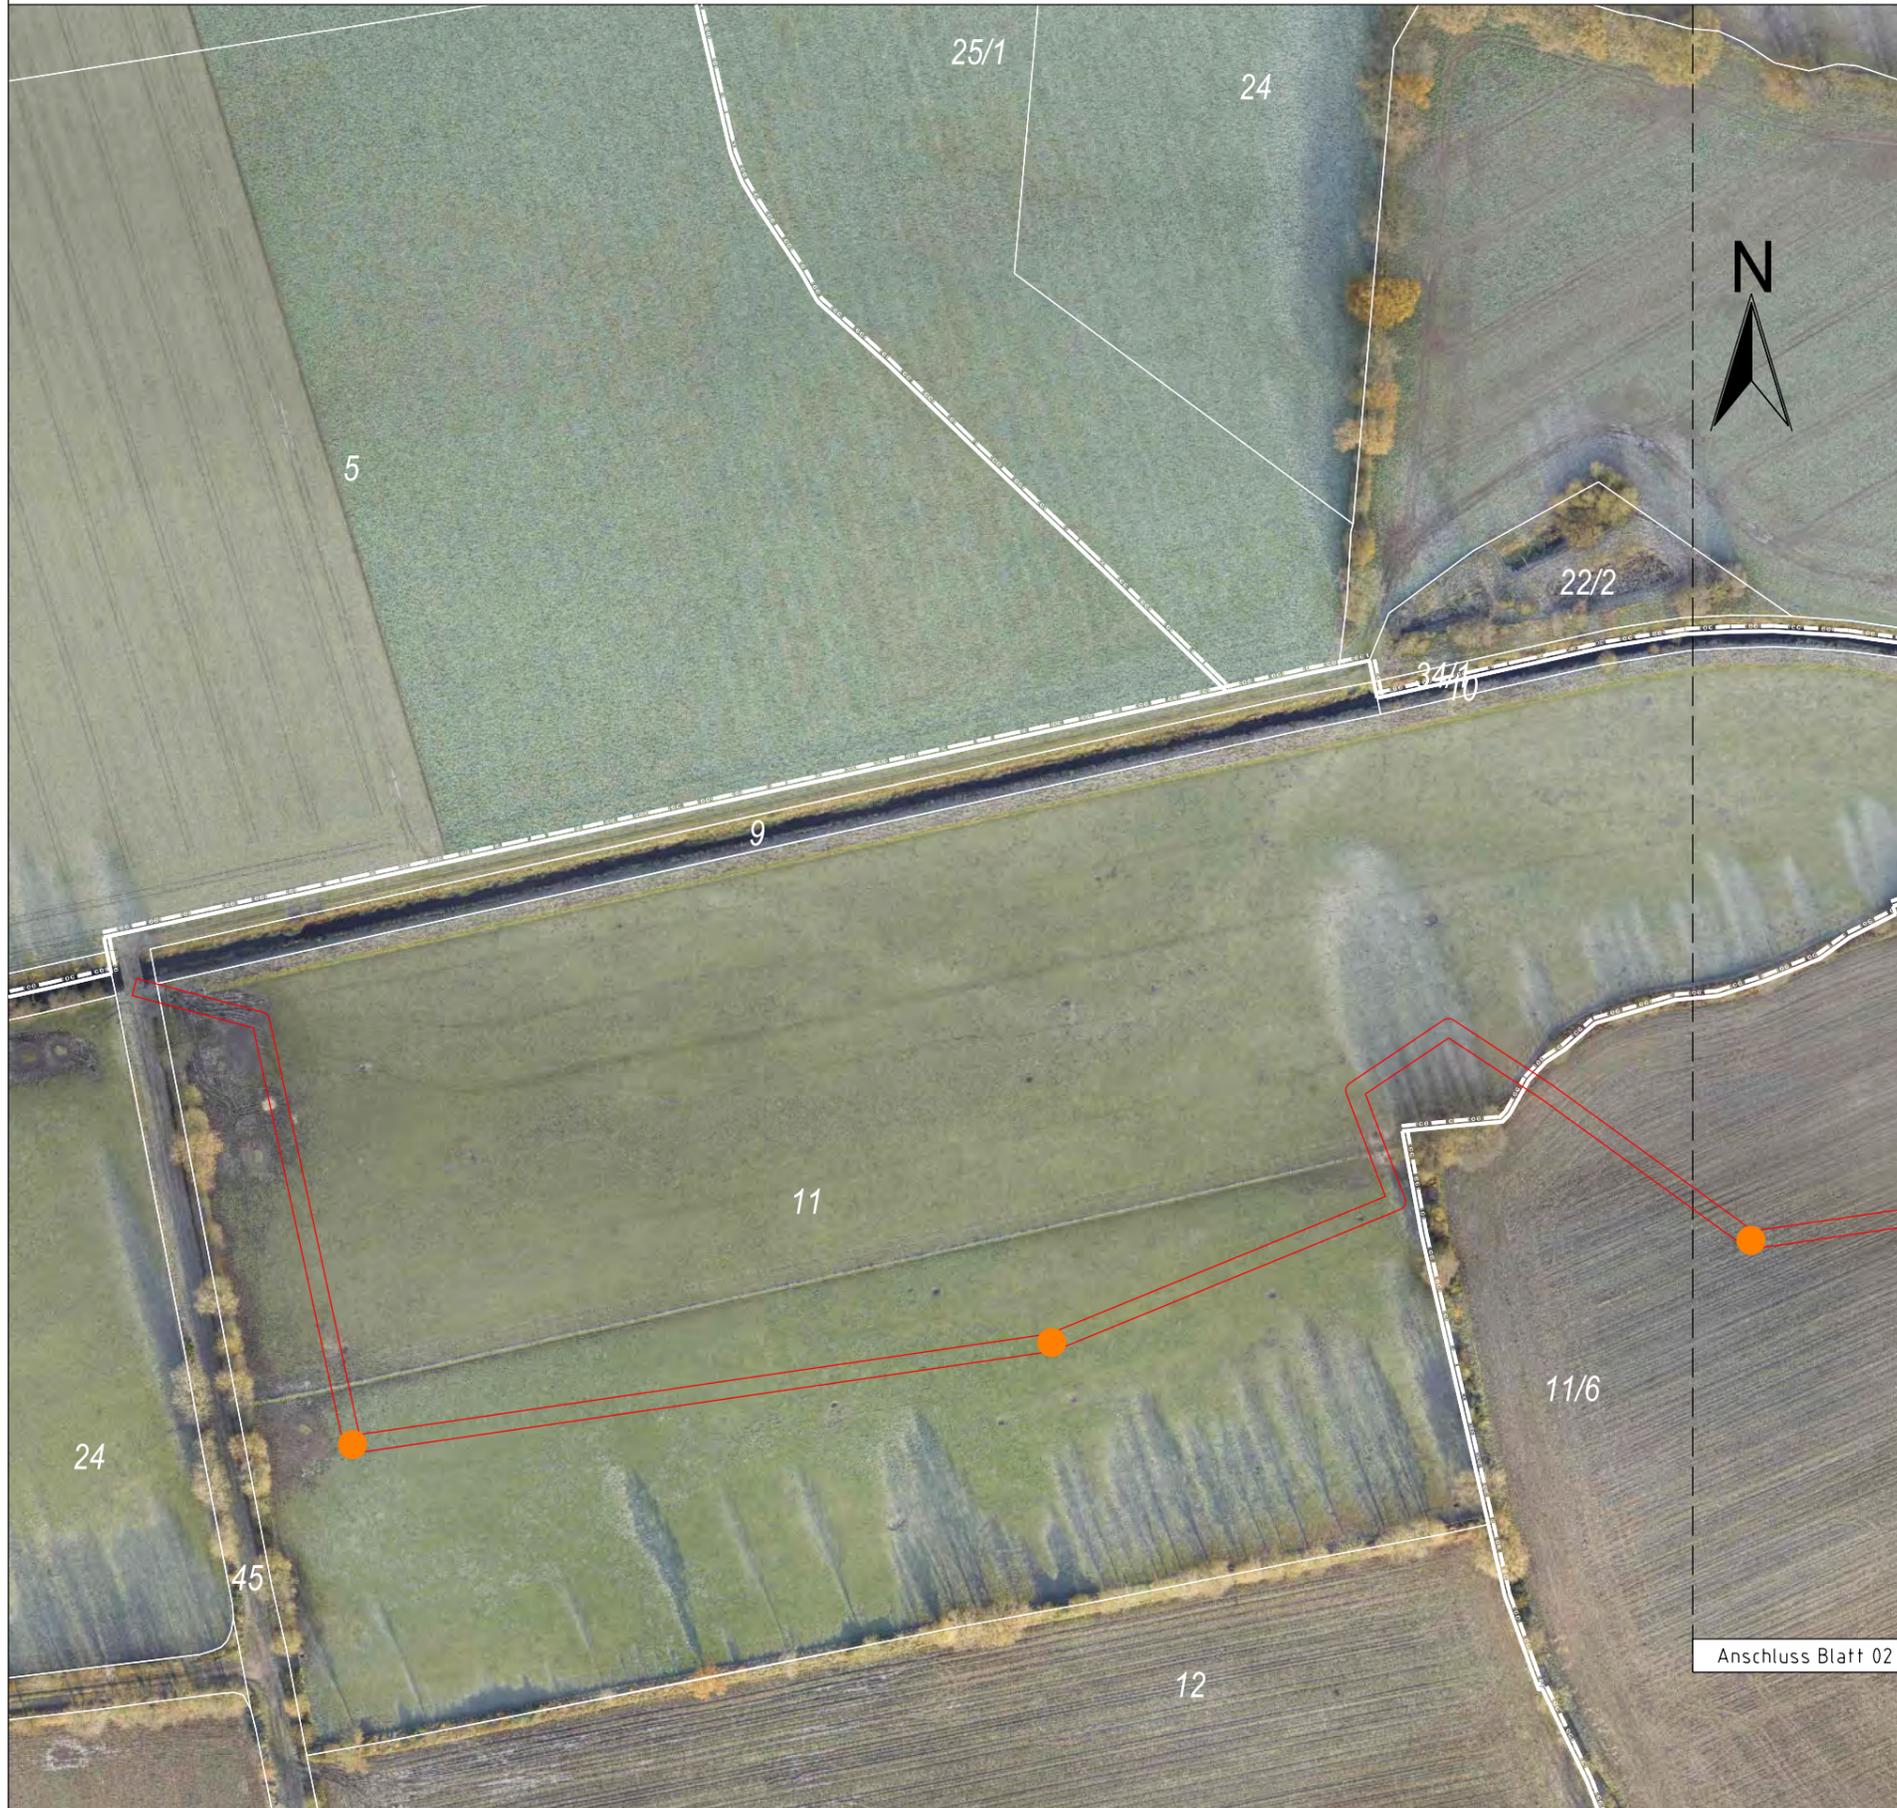

Gesamtvorhaben:

NordOstLink
BBPIG Vorhaben Nr. 81, 81a-f

Vorhabenträger:

TenneT TSO GmbH
Bernecker Straße 70
95448 Bayreuth



Erstellt durch:

Sweco GmbH
Karl-Ferdinand-Braun-Straße 9
28359 Bremen



Legende:

- Kernbohrung (BK)
- Drucksondierung (CPT)
- Kleinrammbohrung (KRB)
- Grundwassermessstelle (GWM & BK)
- Zuwegung
- Erkundungsfläche

Zeichnungstitel:

Lageplan Baugrundhauptuntersuchung

Flurstücke: 11, 45 / 11/6

Flur: 1 / 1

Gemarkung: Bredenbekshorst / Stukenborn

Hinweis:
Alle Untersuchungspunkte sind nicht maßstabsgetreu.
Alle Untersuchungspunkte befinden sich auf der Erkundungsfläche.

Stand: 12.11.2024

Betroffene Flurstücke



Gesamtvorhaben:

NordOstLink
BBPIG Vorhaben Nr. 81, 81a-f

Vorhabenträger:

TenneT TSO GmbH
Bernecker Straße 70
95448 Bayreuth



Erstellt durch:

Sweco GmbH
Karl-Ferdinand-Braun-Straße 9
28359 Bremen



Legende:

- Kernbohrung (BK)
- Drucksondierung (CPT)
- Kleinrammbohrung (KRB)
- Grundwassermessstelle (GWM & BK)
- Zuwegung
- Erkundungsfläche

Zeichnungstitel:

Lageplan Baugrundhauptuntersuchung

Flurstücke: 8, 24, 45 / 5

Flur: 1 / 1

Gemarkung: Bredenbekshorst / Bredenbekshorst

Hinweis:

Alle Untersuchungspunkte sind nicht maßstabsgetreu.

Alle Untersuchungspunkte befinden sich auf der Erkundungsfläche.

Stand: 12.11.2024