


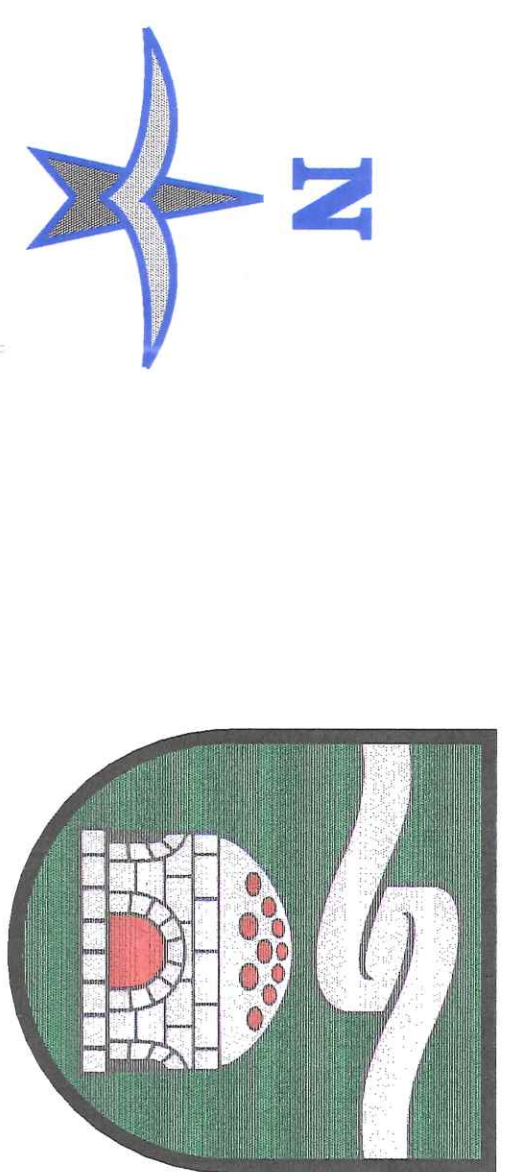

Landschaftsplan Gemeinde SIEVERSHÜTTEN

Maßnahmen zur Entwicklung von Natur und Landschaft

Planung Bestand

Vorrangige Flächen für Naturschutz

- Gas. gesch. Biotop (Par. 15a LNatSchG)
Nr. der Biotopverordnung (schwarz),
Biotopbogen-Nr. (rot)
- ges. gesch. Kriech (Par. 15b LNatSchG)
(Übernahme aus LRP)
- Nebenverbundfläche der Biotopverbundplanung
(Übernahme aus LRP)

Eignungsflächen für den Biotopverbund und für Maßnahmen zum Schutz der Natur

- Eignungsflächen für den Biotopverbund
über Fließgewässersysteme
- Eignungsflächen für den Biotopverbund
über Niedermoor-, Stumpfkossysteme
- Eignungsflächen für den Biotopverbund
über landwirtschaftliche Extensivierung
- Eignungsflächen für den Biotopverbund
über naturnahe Waldkossysteme
- Eignungsflächen für den Biotopverbund
über Sukzessionsflächen
- Eignungsbereiche zur Entwicklung
naturnaher Saumbiotop (Okotone)

Planung Bestand

- Radwandwanderweg
(Übernahme aus der Wanderkarte Kreis Segeberg)
- komb. Rad- und Fußwanderweg
(Übernahme aus der Wanderkarte Kreis Segeberg)
- Fußwanderweg

Entwicklung von naturnahen Bachlaufsystemen

- Flächen für
Gründlandextensivierung / Ackerextensivierung
- Umbau von Nadelwald in
standortangepaßten Mischwald
- Entwicklung naturnaher Sukzessionsflächen

Sonstige erhaltenenwerte Strukturen

- Schutzenswerte
Bausubstanz
- naturnahes Feldgehölz
Streuobstwiese
- feuchte u. mittelfleuchte
Gras- und Staudenflur
- Landessprüngholzer
markanter Einzelbaum
- nicht geschützte
Bäche und Gräben
- nicht geschütztes
Stillgewässer

Darstellungen im Siedlungsbereich

- Sport-, Spiel-,
Freizeit-, Grünanlage
- Sportplatz
- Spielplatz / Reipplatz
- Friedhof
- Wohngebäude
- Wirtschaftsgebäude
- Sondergebäude
- Straßenverkehrsfläche
- unbefestigter Weg
- Straßenbegleitfläche

Sonstige Darstellungen


- Kulturhistorischer Grenzstein
- Archaische Fundstelle
Schlackenhäuten
- Stromleitung
- 5m-Höhenlinie
- Gemeindegrenze
- Abwasseranlage, Klärtricht
(T4, 6, 8, 28, 29)
- Elektrizität,
Transformator
- Parkplatz
- Feuerwehr
- Kirche
- Angleich

Flächen für die Siedlungsnutzung

- Besiedelter Bereich,
incl. der Zier- und Nutzgärten
- PLANUNG: NB1 (Mischgebiet), NB2 (Wohngebiet),
NB3 (Wohngebiet), NB4 (Mischgebiet)
- Dorfranger mit eingestreuten Laubbäumen
- Schulweg Buschoppel
- Grenze zukünftiger maximaler Siedlungs-
ausdehnung, außerhalb soll keine neue
Bebauung zugelassen werden

Flächen für Ausgleich- und Ersatzmaßnahmen

- gemeindeeigene und private Flächen zur
Pflege und Entwicklung von Natur und Landschaft
(Flächen für den Bodenfond)

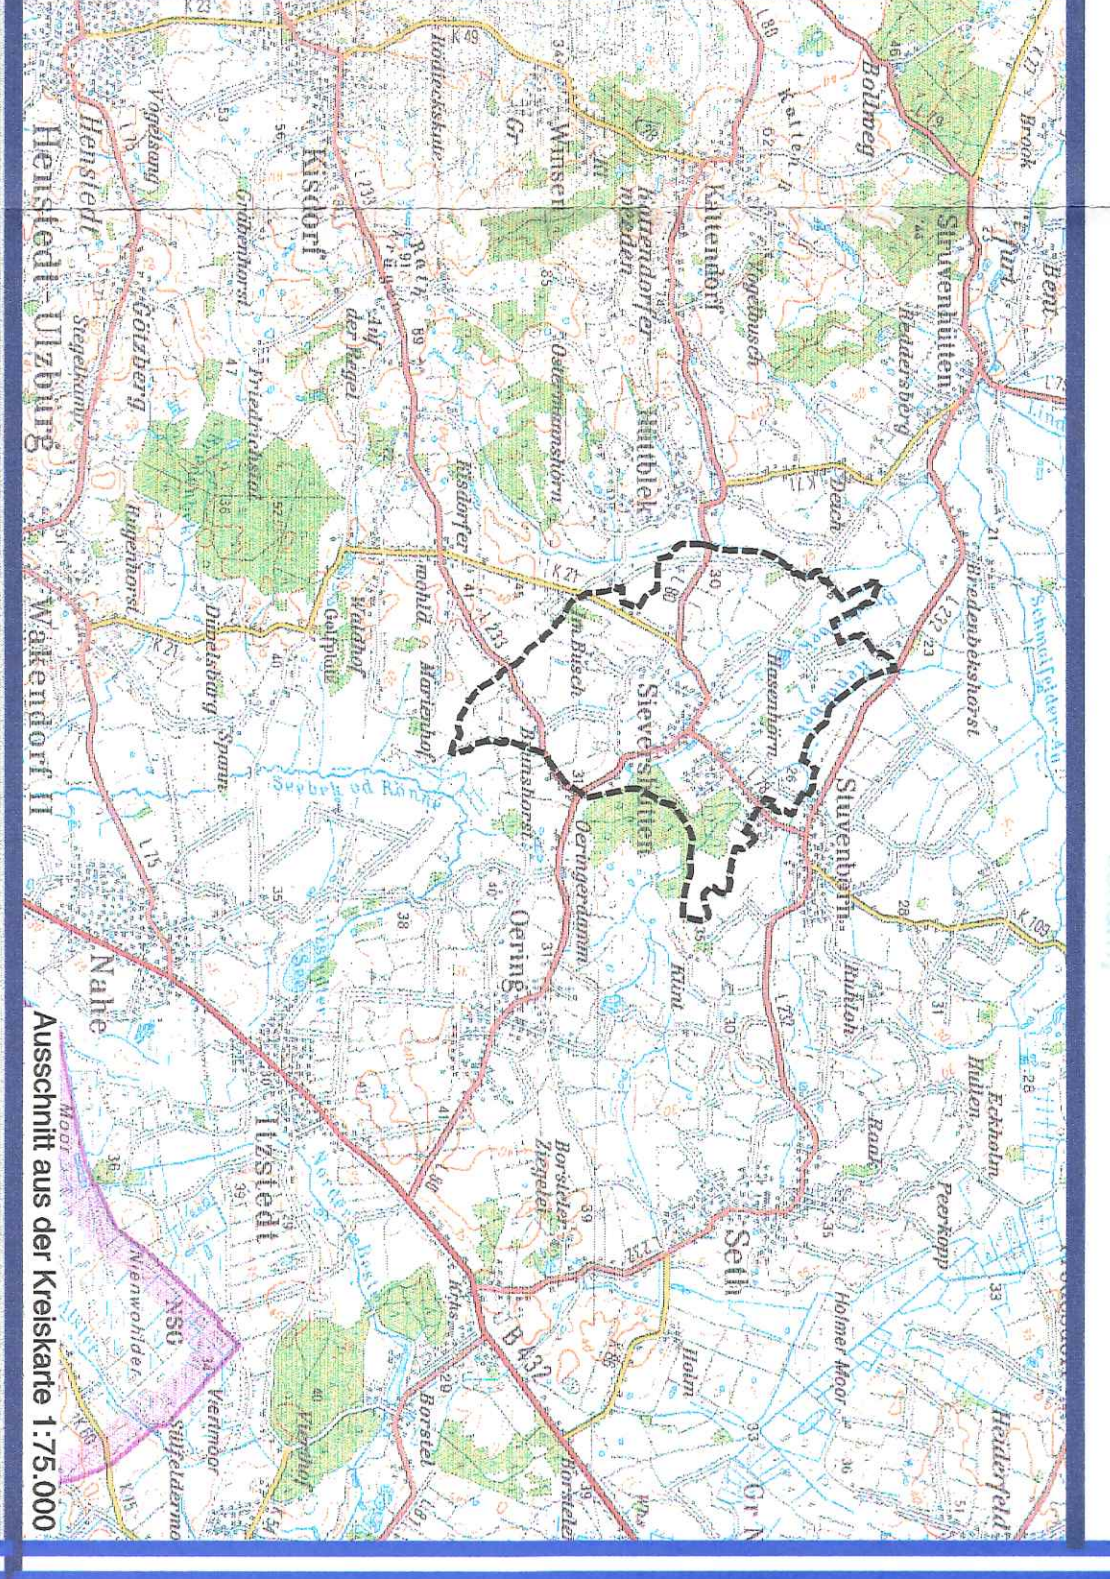


Landschaftsplan SIEVERSHÜTTEN

- Karte 9 Maßnahmen- und
Entwicklungskarte

Auftraggeber: GEMEINDE SIEVERSHÜTTEN

- im Amt Kisdorf
Winseiner Straße 2
24568 Kaldendorf

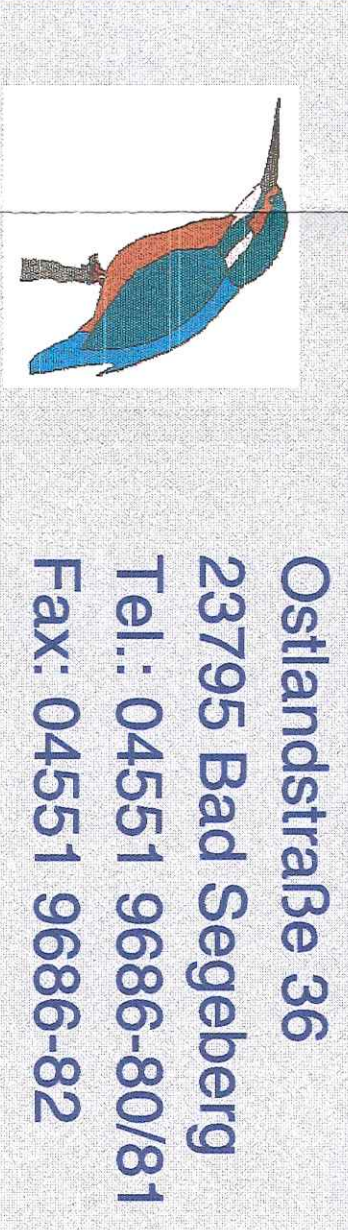

Auftragnehmer: SE Umweltbüro GmbH

- Ostlandstraße 36
23795 Bad Segeberg
Tel.: 04551 9686-80/81
Fax: 04551 9686-82

Bearbeiter: H.-A. Steinborn / B. Czech

- Datum: 04.04.2000 Maßstab 1: 5.000

- Überarbeitungen: 04.11.2000 27.03.2002

Teilgebillt durch Antrag am 13.12.2002
Übergabe gem. § 60 Abs. 4 LNatSchG ggü.
der Gemeinde der Stelle NB 1.

10.09.2003