


Gemeinde Winsen

1. Änderung des Flächennutzungsplanes

Planzeichnung


Maßstab 1:5000

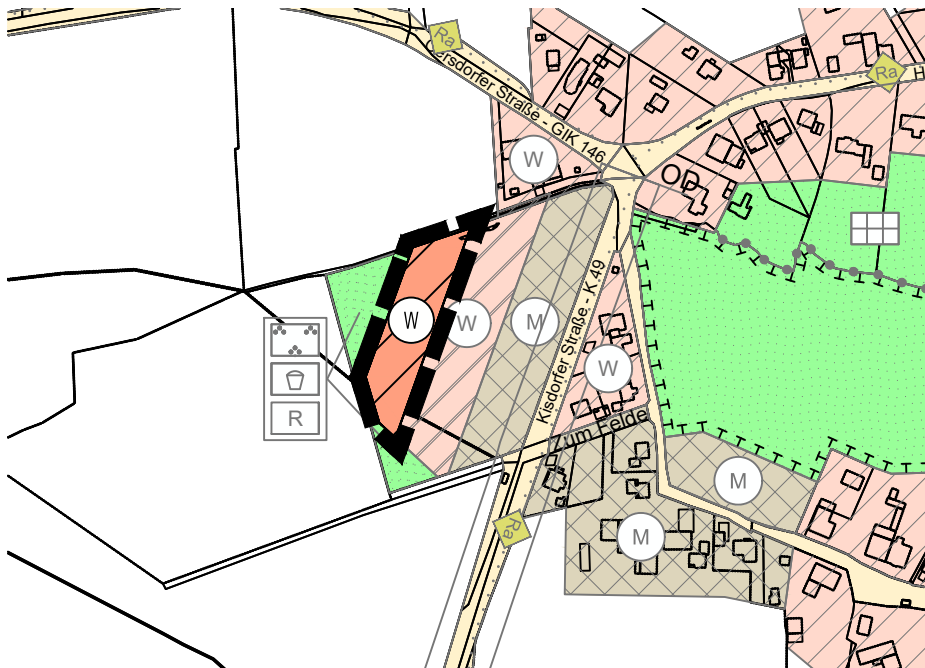

Zeichenerklärung

1. Art der baulichen Nutzung

(§ 5 Abs. 2 Nr. 1 des Baugesetzbuches - BauGB, §§ 1 bis 11 der Baunutzungsverordnung - BauNVO)

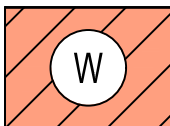

Wohnbauflächen

2. Sonstige Planzeichen



Grenze des Änderungsbereiches

Gemeinde Winsen

1. F-Planänderung - Auf dem Felde / westlich Kisdorfer Straße -

Vorentwurf der Planzeichnung

Maßstab 1:5000

WIN26001 . gez: An . Stand: 23.06.2026

dn stadtplanung
beraten . planen . entwickeln . gestalten

Hindenburgdamm 98 . 25421 . Pinneberg
buero@dn-stadtplanung.de . Tel. (04101) 852 15 72